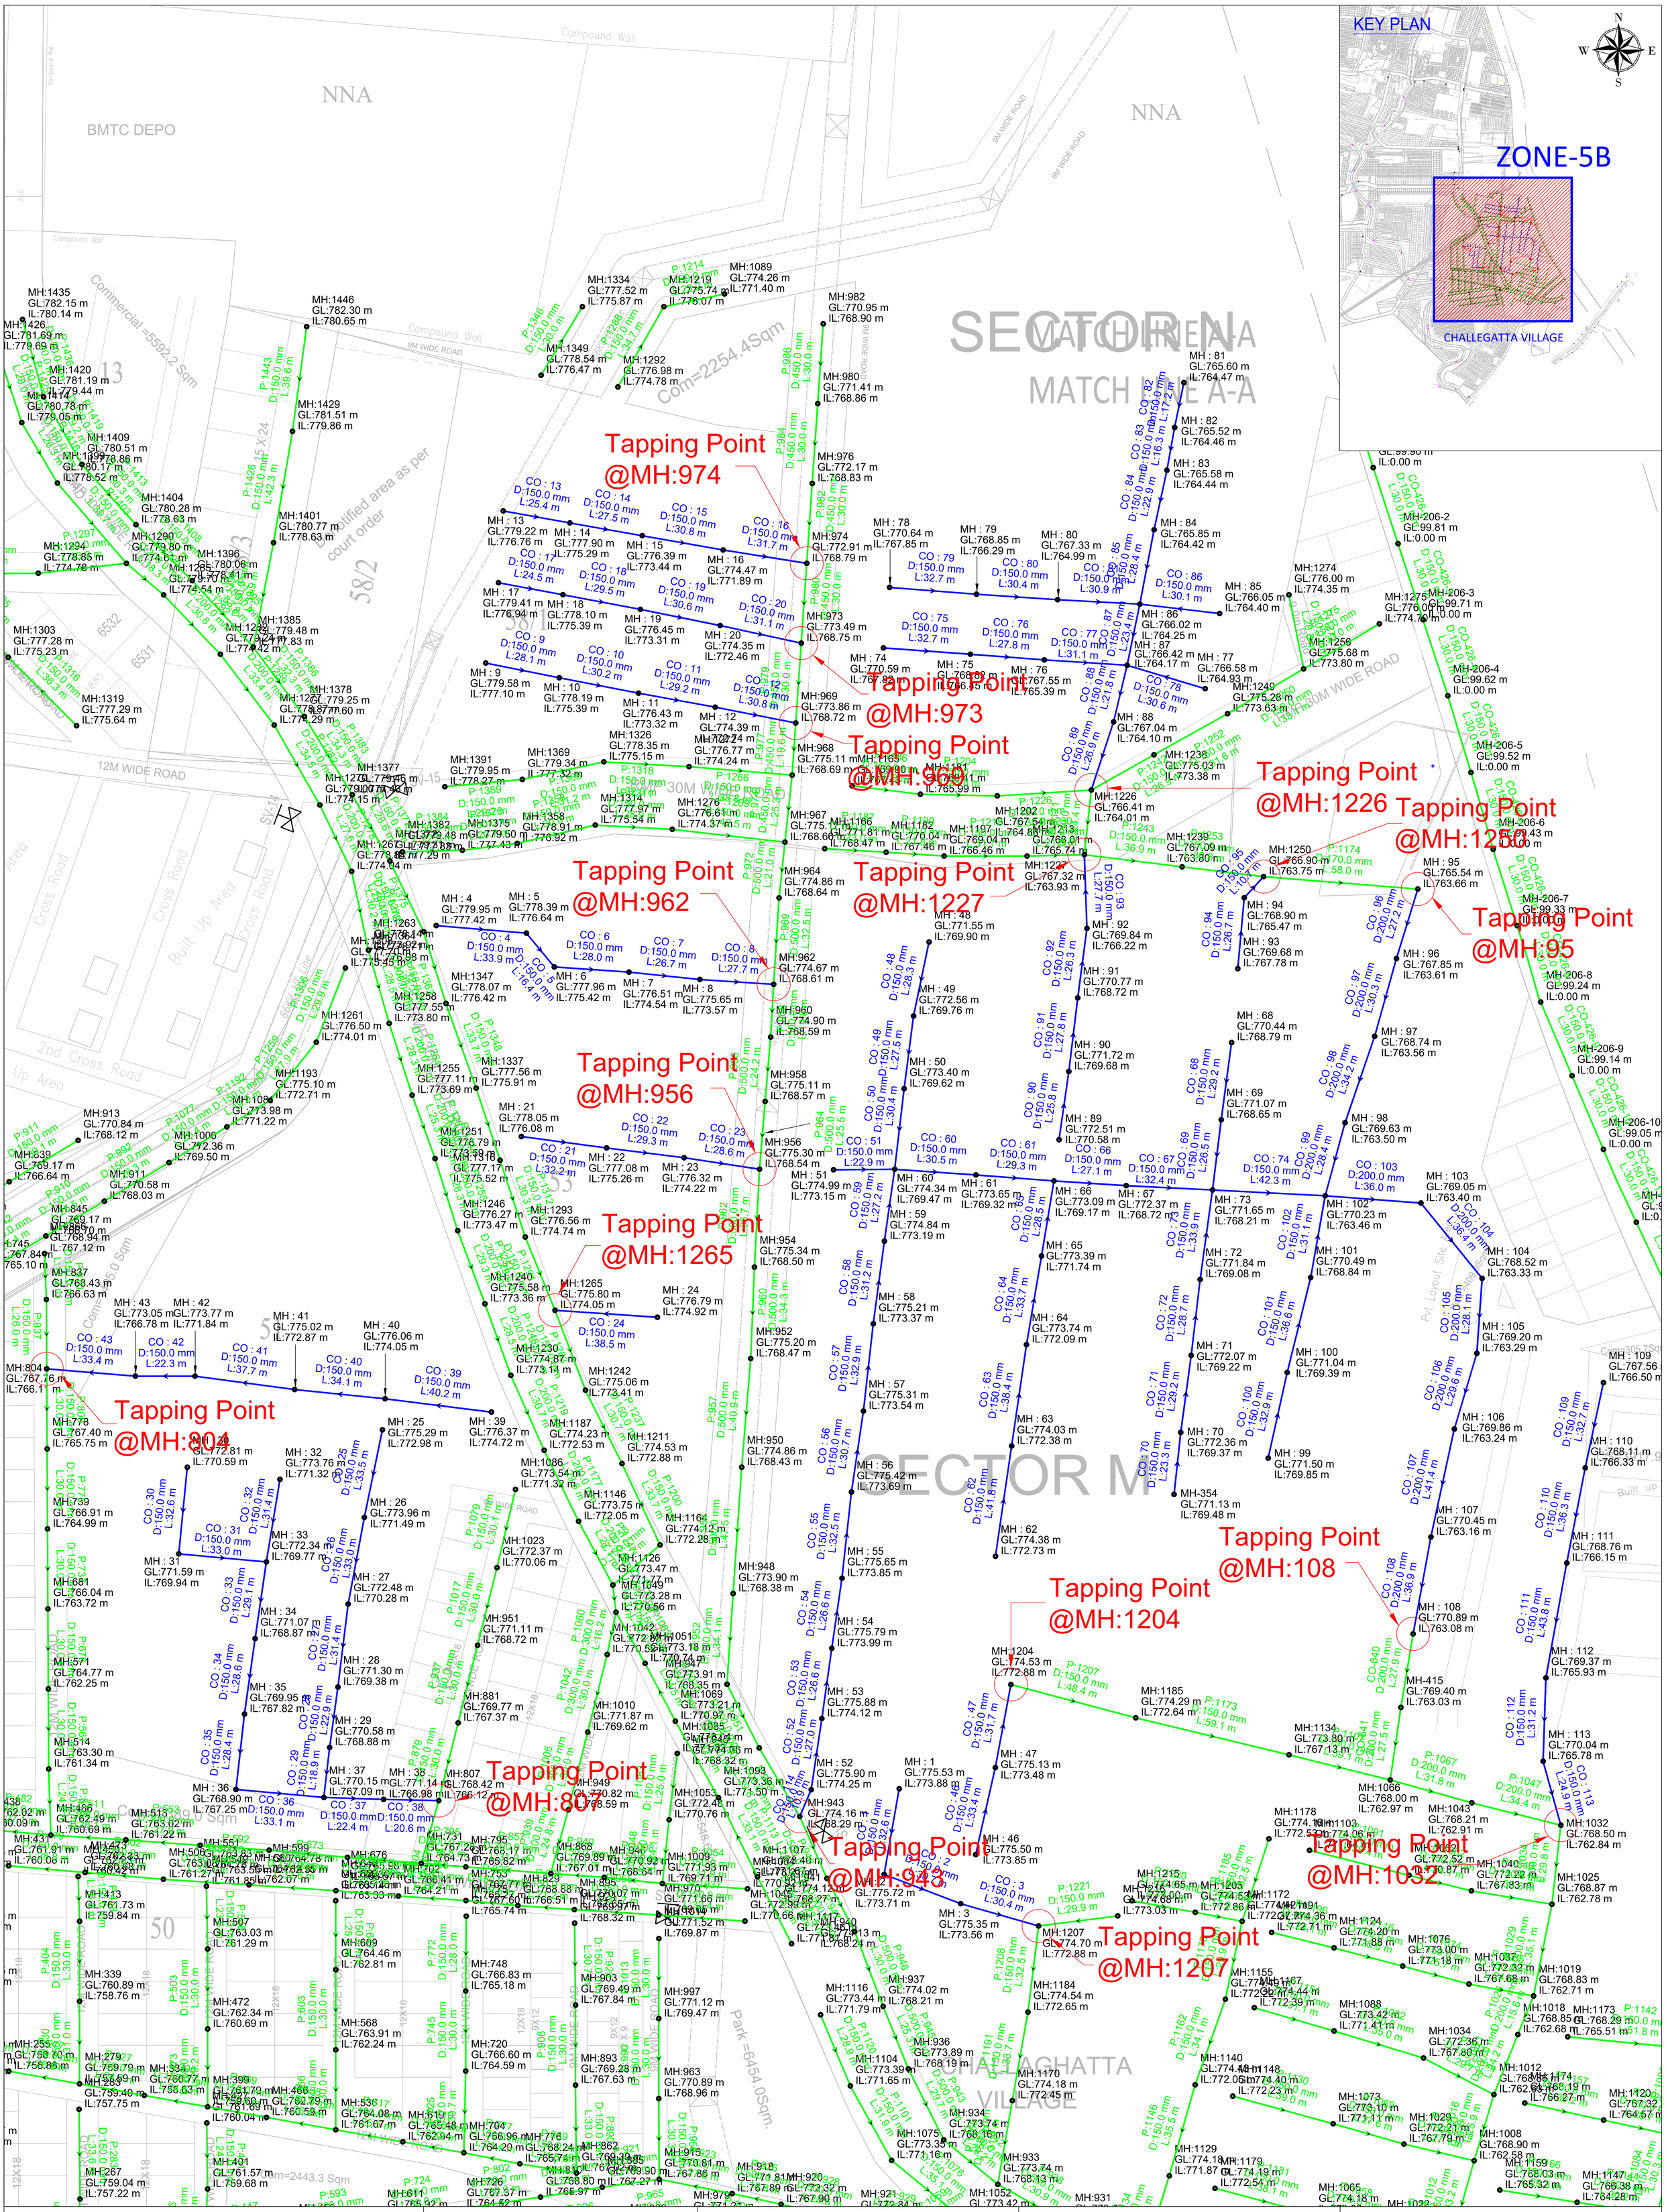
KEY PLAN
N
W
E
S
ZONE-5B
CHALLEGATTA VILLAGE
NNA
BMTC DEPO
Compound Wall
9M WIDE ROAD
Commercial =5592.2 Sqm
Com=2254.4Sqm
SECTOR N
MATCH LINE A-A
Tapping Point @MH:974
Tapping Point @MH:973
Tapping Point @MH:969
Tapping Point @MH:962
Tapping Point @MH:1227
Tapping Point @MH:1226
Tapping Point @MH:1255
Tapping Point @MH:956
Tapping Point @MH:1265
Tapping Point @MH:804
Tapping Point @MH:807
Tapping Point @MH:108
Tapping Point @MH:1204
Tapping Point @MH:943
Tapping Point @MH:1207
Tapping Point @MH:1032
Tapping Point @MH:95
MH:1435 GL:782.15 m IL:780.14 m
MH:1426 GL:781.69 m IL:779.69 m
MH:1420 GL:781.19 m IL:779.44 m
MH:1414 GL:780.78 m IL:779.05 m
MH:1409 GL:780.51 m IL:778.86 m
MH:1404 GL:780.28 m IL:778.63 m
MH:1446 GL:782.30 m IL:780.65 m
MH:1429 GL:781.51 m IL:779.86 m
MH:1401 GL:780.77 m IL:778.63 m
MH:1334 GL:777.52 m IL:775.87 m
MH:1349 GL:778.54 m IL:776.47 m
MH:1292 GL:776.98 m IL:774.78 m
MH:1089 GL:774.26 m IL:771.40 m
MH:982 GL:770.95 m IL:768.90 m
MH:980 GL:771.41 m IL:768.86 m
MH:976 GL:772.17 m IL:768.83 m
MH:974 GL:772.91 m IL:768.79 m
MH:973 GL:773.49 m IL:768.75 m
MH:969 GL:773.86 m IL:768.72 m
MH:968 GL:775.11 m IL:768.69 m
MH:967 GL:775.17 m IL:768.66 m
MH:964 GL:774.86 m IL:768.64 m
MH:962 GL:774.67 m IL:768.61 m
MH:960 GL:774.90 m IL:768.59 m
MH:958 GL:775.11 m IL:768.57 m
MH:956 GL:775.30 m IL:768.54 m
MH:954 GL:775.34 m IL:768.50 m
MH:952 GL:775.20 m IL:768.47 m
MH:950 GL:774.86 m IL:768.43 m
MH:948 GL:773.90 m IL:768.38 m
MH:1303 GL:777.28 m IL:775.23 m
MH:1319 GL:777.29 m IL:775.64 m
MH:1297 GL:778.85 m IL:774.78 m
MH:1294 GL:779.80 m IL:774.54 m
MH:1290 GL:779.70 m IL:774.54 m
MH:1396 GL:780.06 m IL:778.41 m
MH:1285 GL:779.41 m IL:778.42 m
MH:1282 GL:779.48 m IL:777.83 m
MH:1385 GL:779.24 m IL:777.60 m
MH:1378 GL:779.25 m IL:777.60 m
MH:1377 GL:779.46 m IL:777.42 m
MH:1391 GL:779.95 m IL:778.27 m
MH:1369 GL:779.34 m IL:777.32 m
MH:1326 GL:778.35 m IL:775.15 m
MH:1314 GL:777.97 m IL:775.54 m
MH:1276 GL:776.61 m IL:774.37 m
MH:1358 GL:778.91 m IL:776.92 m
MH:1375 GL:779.50 m IL:777.43 m
MH:1382 GL:779.48 m IL:777.29 m
MH:1263 GL:778.84 m IL:774.04 m
MH:1255 GL:777.11 m IL:773.69 m
MH:1261 GL:776.50 m IL:774.01 m
MH:1193 GL:775.10 m IL:772.71 m
MH:1337 GL:777.56 m IL:775.91 m
MH:1347 GL:778.07 m IL:776.42 m
MH:1258 GL:777.55 m IL:773.80 m
MH:1251 GL:776.79 m IL:773.59 m
MH:1316 GL:777.17 m IL:775.52 m
MH:1246 GL:776.27 m IL:773.47 m
MH:1293 GL:776.56 m IL:774.74 m
MH:1240 GL:775.58 m IL:773.36 m
MH:1265 GL:775.80 m IL:774.05 m
MH:1230 GL:774.87 m IL:773.14 m
MH:1242 GL:775.06 m IL:773.41 m
MH:1187 GL:774.23 m IL:772.53 m
MH:1211 GL:774.53 m IL:772.88 m
MH:1086 GL:773.54 m IL:771.32 m
MH:1146 GL:773.75 m IL:772.05 m
MH:1164 GL:774.12 m IL:772.28 m
MH:1126 GL:773.47 m IL:771.77 m
MH:1049 GL:773.28 m IL:770.56 m
MH:1042 GL:772.88 m IL:770.52 m
MH:1051 GL:773.18 m IL:770.74 m
MH:1023 GL:772.37 m IL:770.06 m
MH:951 GL:771.11 m IL:768.72 m
MH:881 GL:769.77 m IL:767.37 m
MH:1010 GL:771.87 m IL:769.62 m
MH:1069 GL:773.21 m IL:770.92 m
MH:1035 GL:773.04 m IL:770.76 m
MH:947 GL:773.91 m IL:768.35 m
MH:1093 GL:773.36 m IL:771.50 m
MH:1053 GL:772.43 m IL:770.76 m
MH:949 GL:770.82 m IL:768.59 m
MH:943 GL:774.16 m IL:768.29 m
MH:1064 GL:774.46 m IL:771.91 m
MH:1197 GL:774.12 m IL:770.66 m
MH:1117 GL:772.48 m IL:770.13 m
MH:1241 GL:772.13 m IL:768.24 m
MH:940 GL:771.84 m IL:768.24 m
MH:937 GL:774.02 m IL:768.21 m
MH:1116 GL:773.44 m IL:771.79 m
MH:936 GL:773.89 m IL:768.19 m
MH:1104 GL:773.39 m IL:771.65 m
MH:1075 GL:773.35 m IL:771.16 m
MH:934 GL:773.74 m IL:768.16 m
MH:933 GL:773.74 m IL:768.13 m
MH:1052 GL:773.42 m
MH:931
MH:1207 GL:774.70 m IL:772.88 m
MH:1184 GL:774.54 m IL:772.65 m
MH:1170 GL:774.18 m IL:772.45 m
MH:1227 GL:767.32 m IL:763.93 m
MH:1226 GL:766.41 m IL:764.01 m
MH:1202 GL:767.54 m IL:764.88 m
MH:1213 GL:768.01 m IL:765.74 m
MH:1250 GL:766.90 m IL:763.75 m
MH:1238 GL:767.09 m IL:763.80 m
MH:1253 GL:767.09 m IL:763.80 m
MH:1249 GL:775.28 m IL:773.63 m
MH:1256 GL:775.68 m IL:773.80 m
MH:1238 GL:775.03 m IL:773.38 m
MH:1215 GL:774.65 m IL:773.03 m
MH:1205 GL:774.53 m IL:772.86 m
MH:1172 GL:774.36 m IL:772.71 m
MH:1124 GL:774.20 m IL:771.88 m
MH:1076 GL:773.00 m IL:771.18 m
MH:1155 GL:772.39 m
MH:1167 GL:774.44 m
MH:1088 GL:773.42 m IL:771.41 m
MH:1034 GL:772.36 m IL:767.20 m
MH:1140 GL:774.48 m IL:772.03 m
MH:1148 GL:774.40 m IL:772.23 m
MH:1073 GL:773.10 m IL:771.11 m
MH:1029 GL:772.21 m IL:767.79 m
MH:1008 GL:768.90 m IL:762.58 m
MH:1159 GL:768.03 m IL:765.32 m
MH:1147 GL:766.38 m IL:764.28 m
MH:1129 GL:774.18 m IL:771.87 m
MH:1179 GL:774.19 m IL:772.54 m
MH:1065 GL:774.18 m
MH:1134 GL:773.80 m IL:767.13 m
MH:1178 GL:774.18 m IL:772.53 m
MH:1103 GL:774.06 m IL:772.41 m
MH:1066 GL:768.00 m IL:762.97 m
MH:1043 GL:768.21 m IL:762.91 m
MH:1032 GL:768.50 m IL:762.84 m
MH:1040 GL:772.22 m IL:767.83 m
MH:1025 GL:768.87 m IL:762.78 m
MH:1012 GL:768.68 m IL:762.68 m
MH:1174 GL:768.19 m IL:762.19 m
MH:1120 GL:767.32 m IL:764.57 m
MH:1019 GL:768.83 m IL:762.71 m
MH:1018 GL:768.85 m IL:762.68 m
MH:1173 GL:768.29 m IL:765.51 m
MH:1022 GL:772.52 m IL:767.87 m
MH:1001 GL:774.36 m IL:772.71 m
MH:1155 GL:772.39 m
MH:1167 GL:774.44 m
MH:1088 GL:773.42 m IL:771.41 m
MH:1034 GL:772.36 m IL:767.20 m
MH:1140 GL:774.48 m IL:772.03 m
MH:1148 GL:774.40 m IL:772.23 m
MH:1073 GL:773.10 m IL:771.11 m
MH:1029 GL:772.21 m IL:767.79 m
MH:1008 GL:768.90 m IL:762.58 m
MH:1159 GL:768.03 m IL:765.32 m
MH:1147 GL:766.38 m IL:764.28 m
MH:1129 GL:774.18 m IL:771.87 m
MH:1179 GL:774.19 m IL:772.54 m
MH:1065 GL:774.18 m
MH:1134 GL:773.80 m IL:767.13 m
MH:1178 GL:774.18 m IL:772.53 m
MH:1103 GL:774.06 m IL:772.41 m
MH:1066 GL:768.00 m IL:762.97 m
MH:1043 GL:768.21 m IL:762.91 m
MH:1032 GL:768.50 m IL:762.84 m
MH:1040 GL:772.22 m IL:767.83 m
MH:1025 GL:768.87 m IL:762.78 m
MH:1012 GL:768.68 m IL:762.68 m
MH:1174 GL:768.19 m IL:762.19 m
MH:1120 GL:767.32 m IL:764.57 m
MH:1019 GL:768.83 m IL:762.71 m
MH:1018 GL:768.85 m IL:762.68 m
MH:1173 GL:768.29 m IL:765.51 m
MH:1022 GL:772.52 m IL:767.87 m
MH:1001 GL:774.36 m IL:772.71 m
MH:1124 GL:774.20 m IL:771.88 m
MH:1076 GL:773.00 m IL:771.18 m
MH:1037 GL:772.32 m IL:767.68